

# Zeichenerklärung der Festsetzungen des Flächennutzungsplanes 18. Fortschreibung

Grundlage ist die Planzeichenverordnung vom 18. Dez 1990

Art der baulichen Nutzung  
(§5(2) Nr.1 BauGB)

Sonstige Festsetzungen durch Planzeichen




Gepl. Dorfgebiet



Grenze des räumlichen Geltungsbereiches  
(§9 (7) BauGB)



Landwirtschaftsfläche

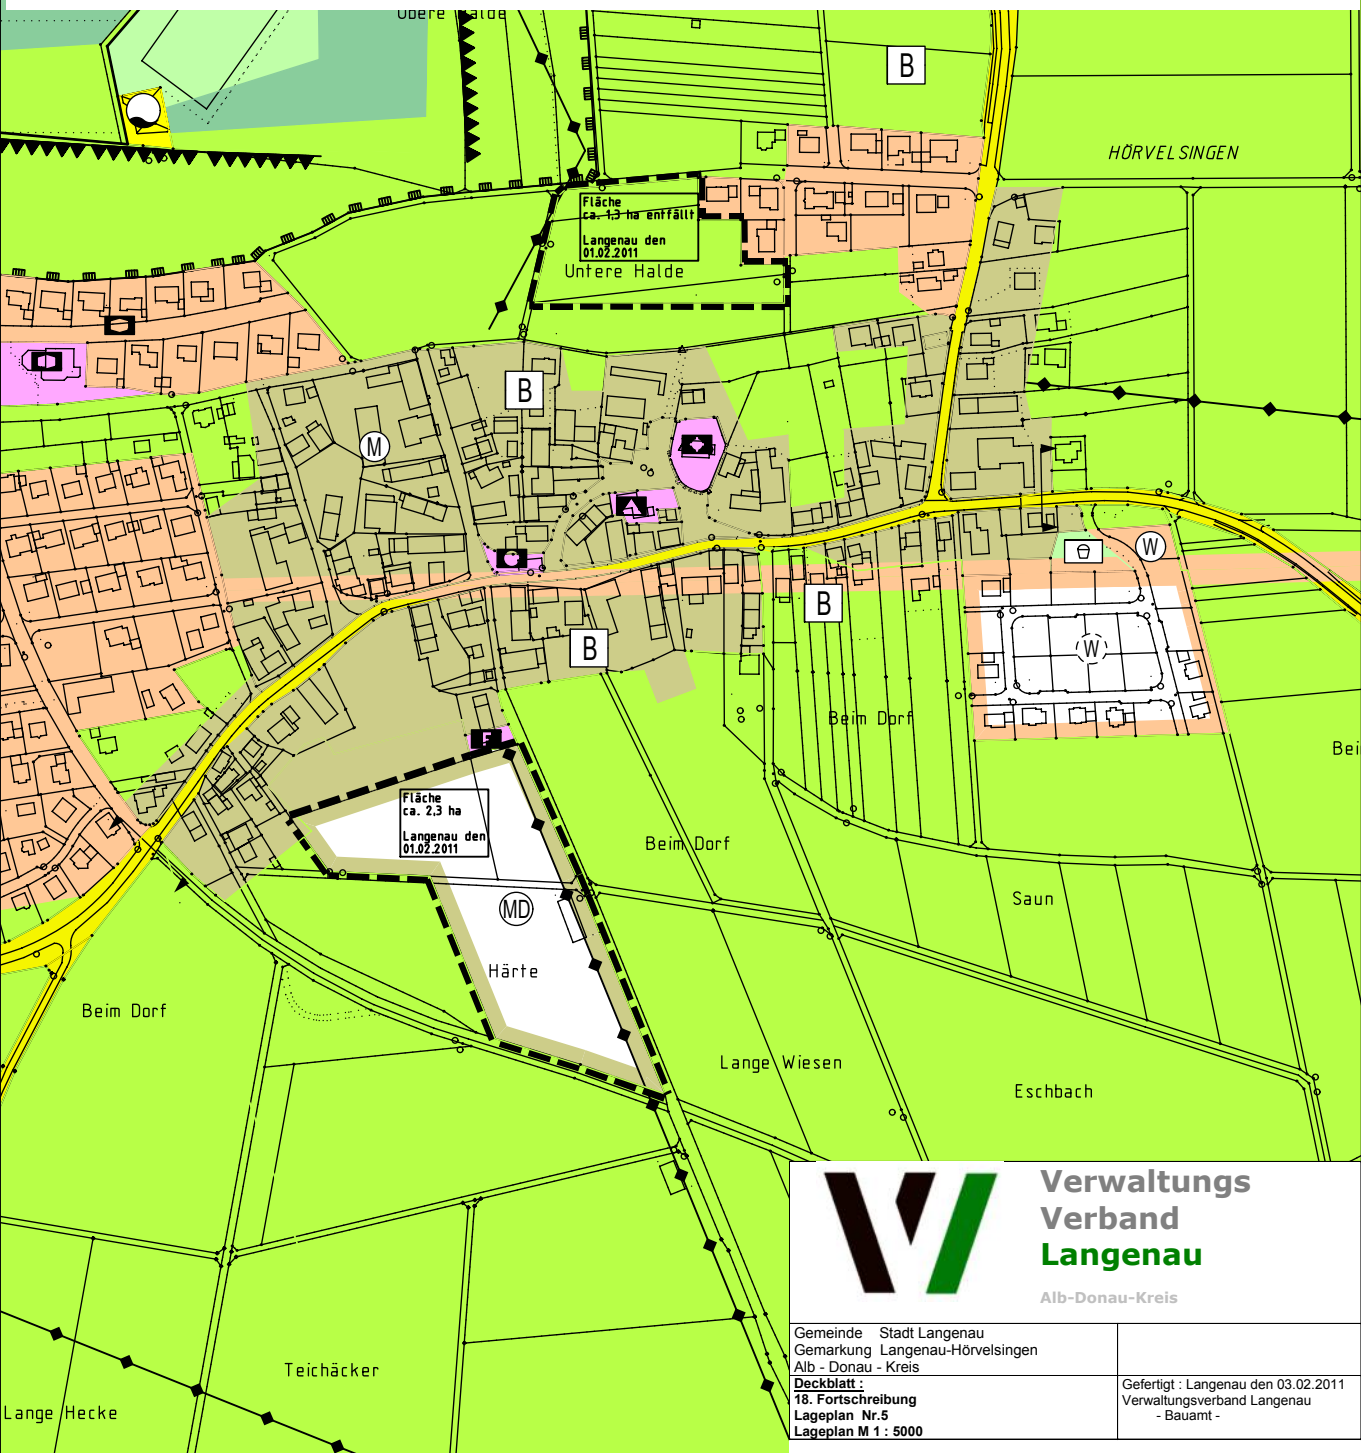

**Verwaltungs  
Verband  
Langenau**

Alb-Donau-Kreis

Gemeinde Stadt Langenau  
Gemarkung Langenau-Hörvelsingen  
Alb - Donau - Kreis

Deckblatt:  
18. Fortschreibung  
Lageplan Nr.5  
Lageplan M 1 : 5000

Gefertigt : Langenau den 03.02.2011  
Verwaltungsverband Langenau  
- Bauamt -